



# LSD 1 Wandmontage Glastür

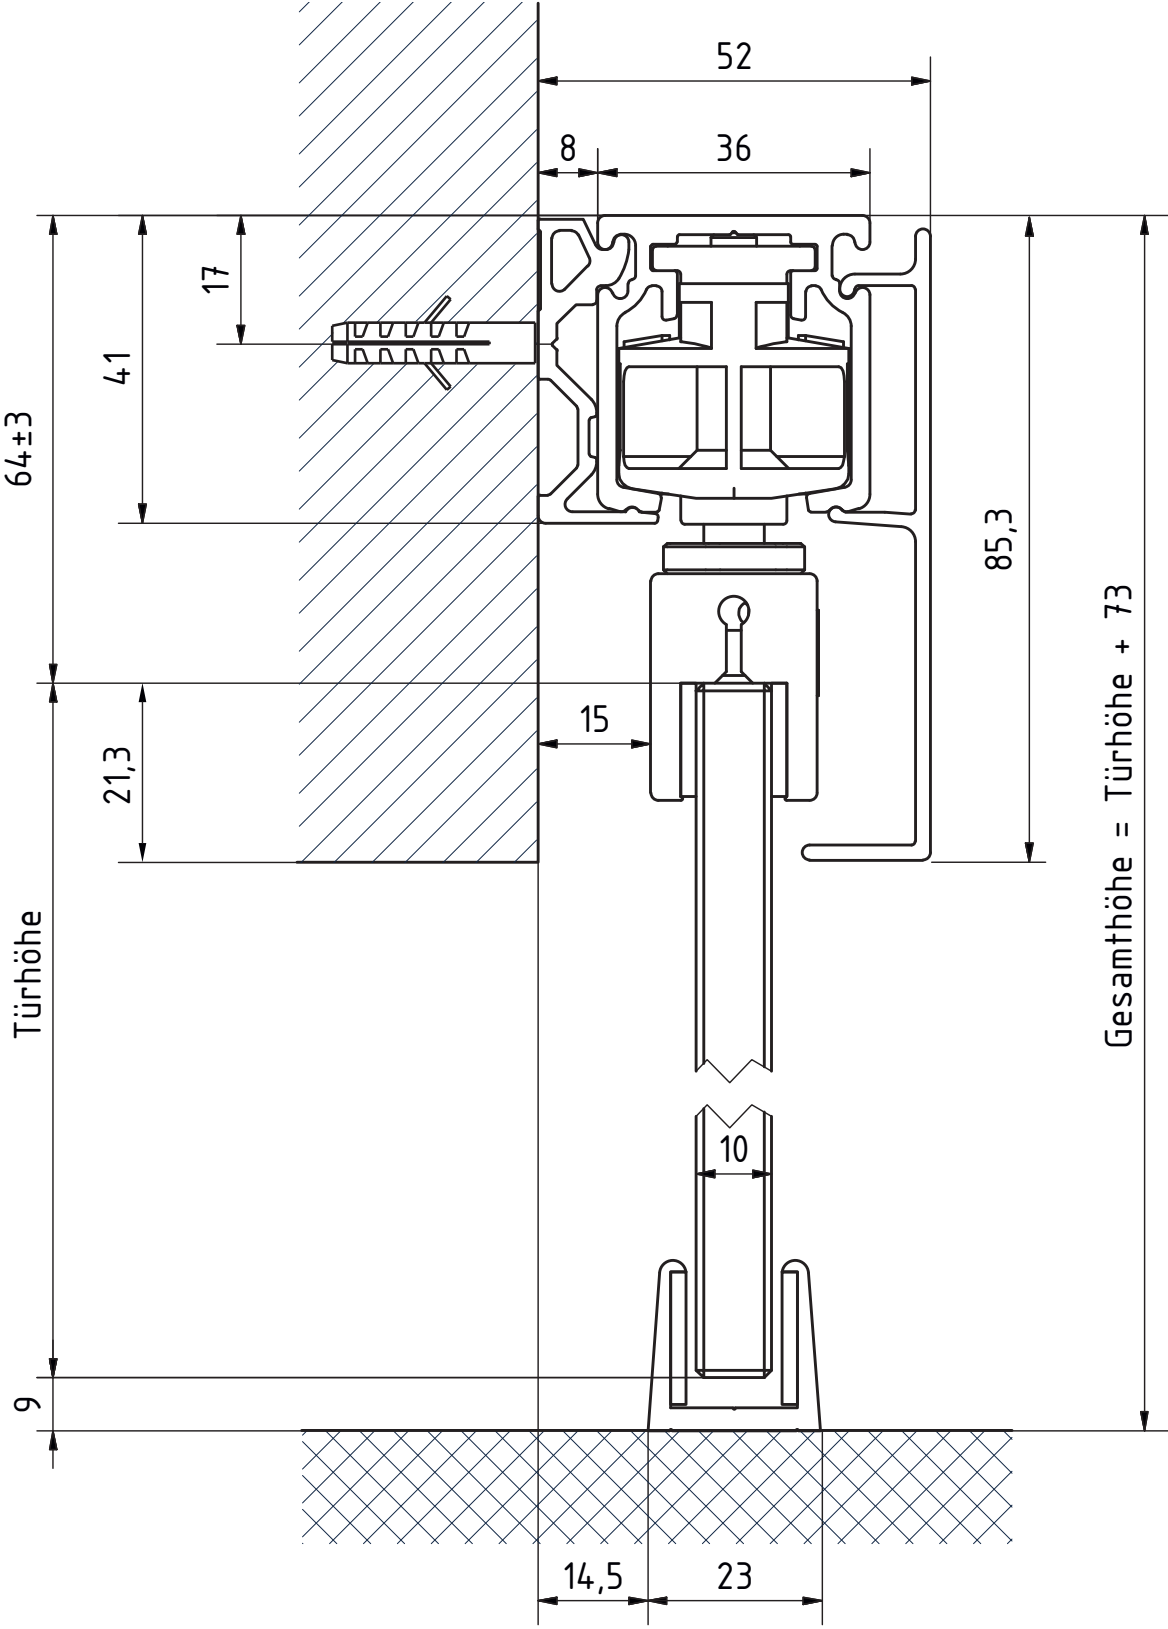

# LSD 1 Deckenmontage Glastür

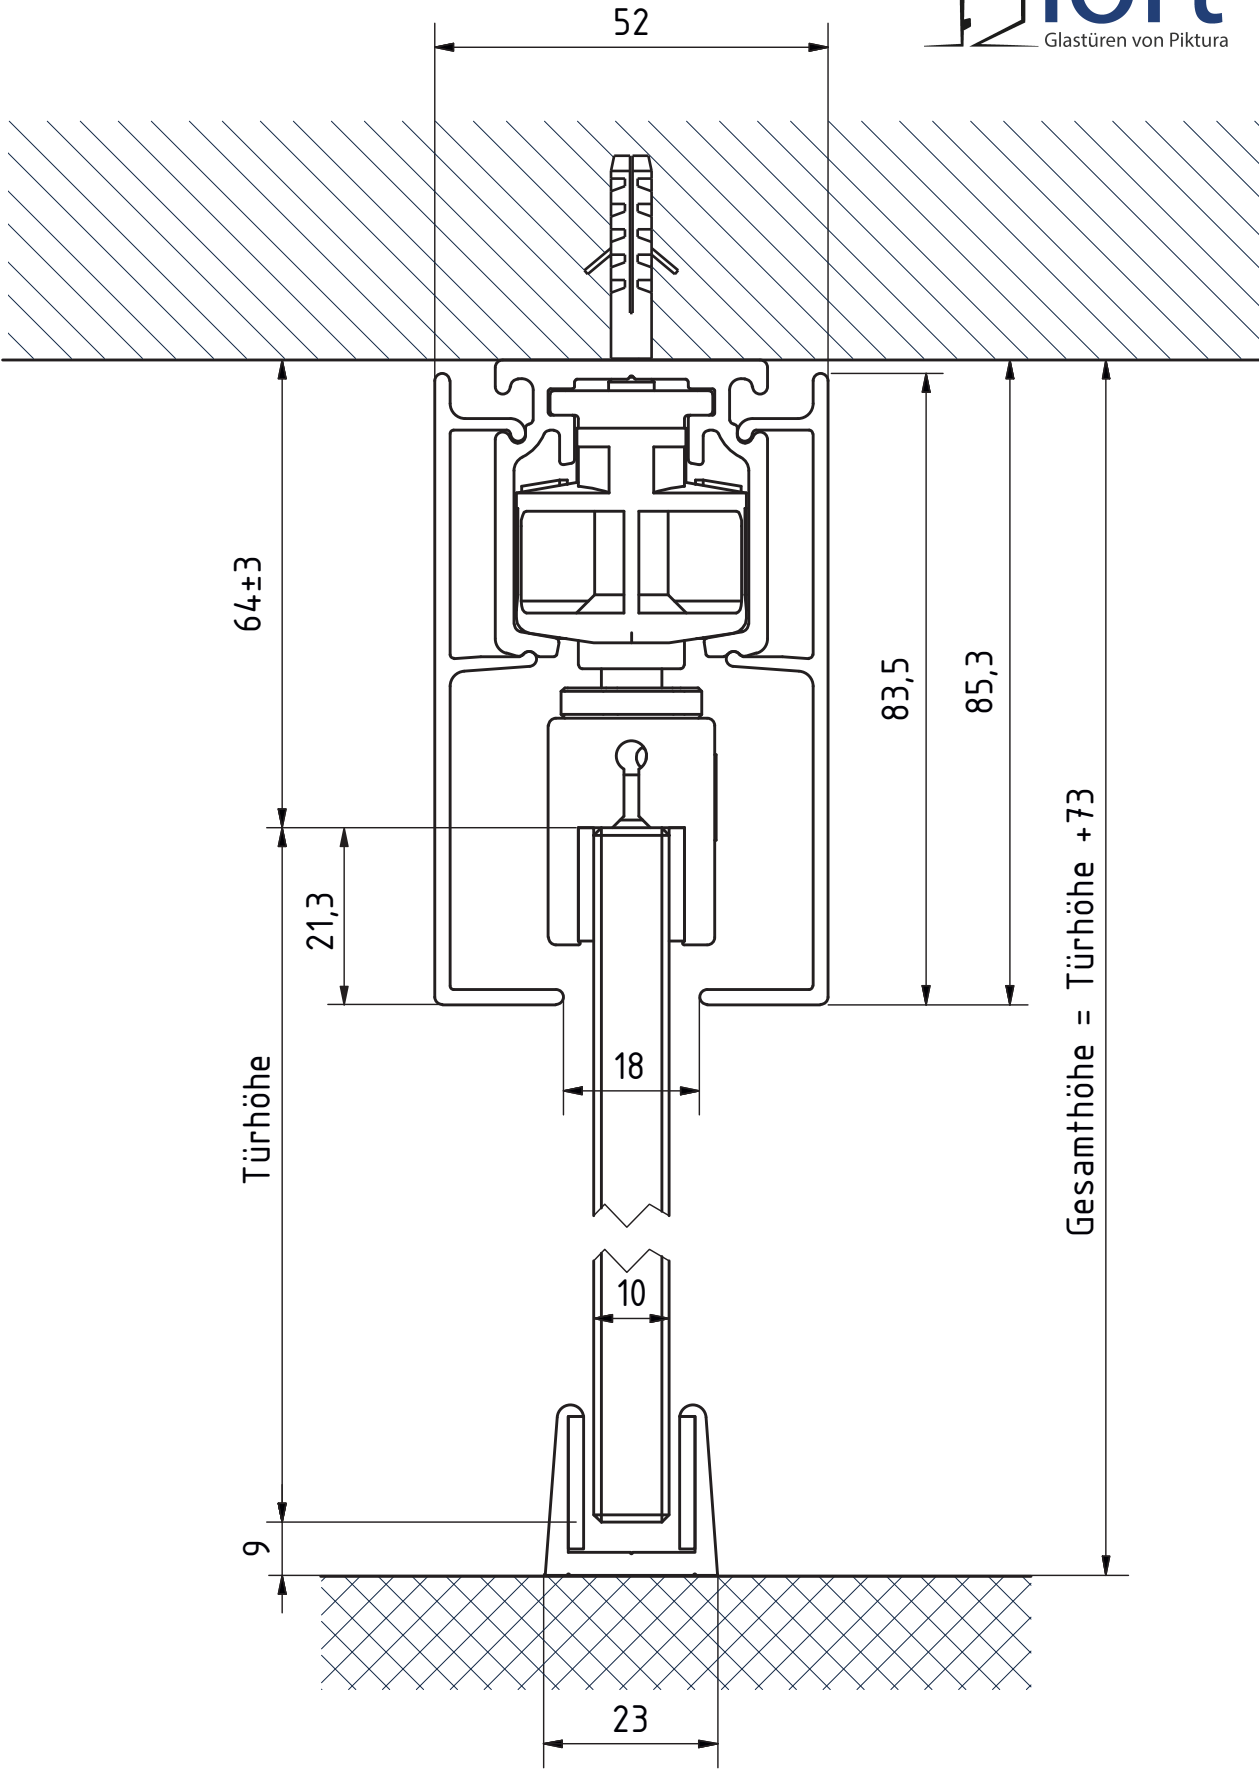

# LSD 1 Montage in der Wand Glastür

