




LSD 8 Wandmontage Glastür

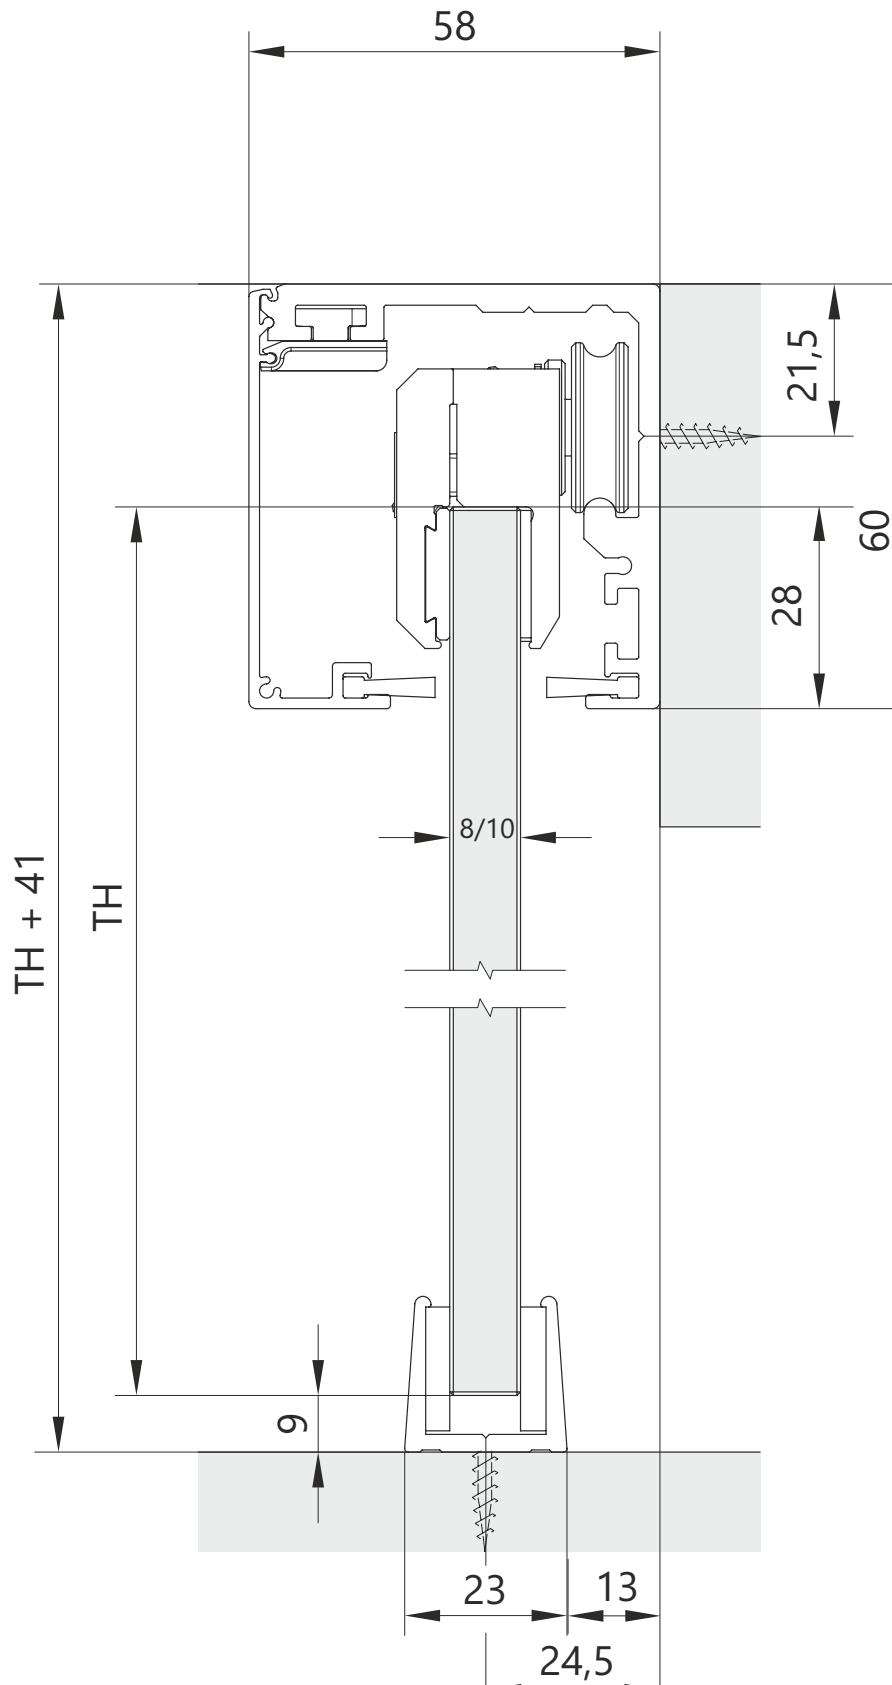

LSD 8 Deckenmontage Glastür

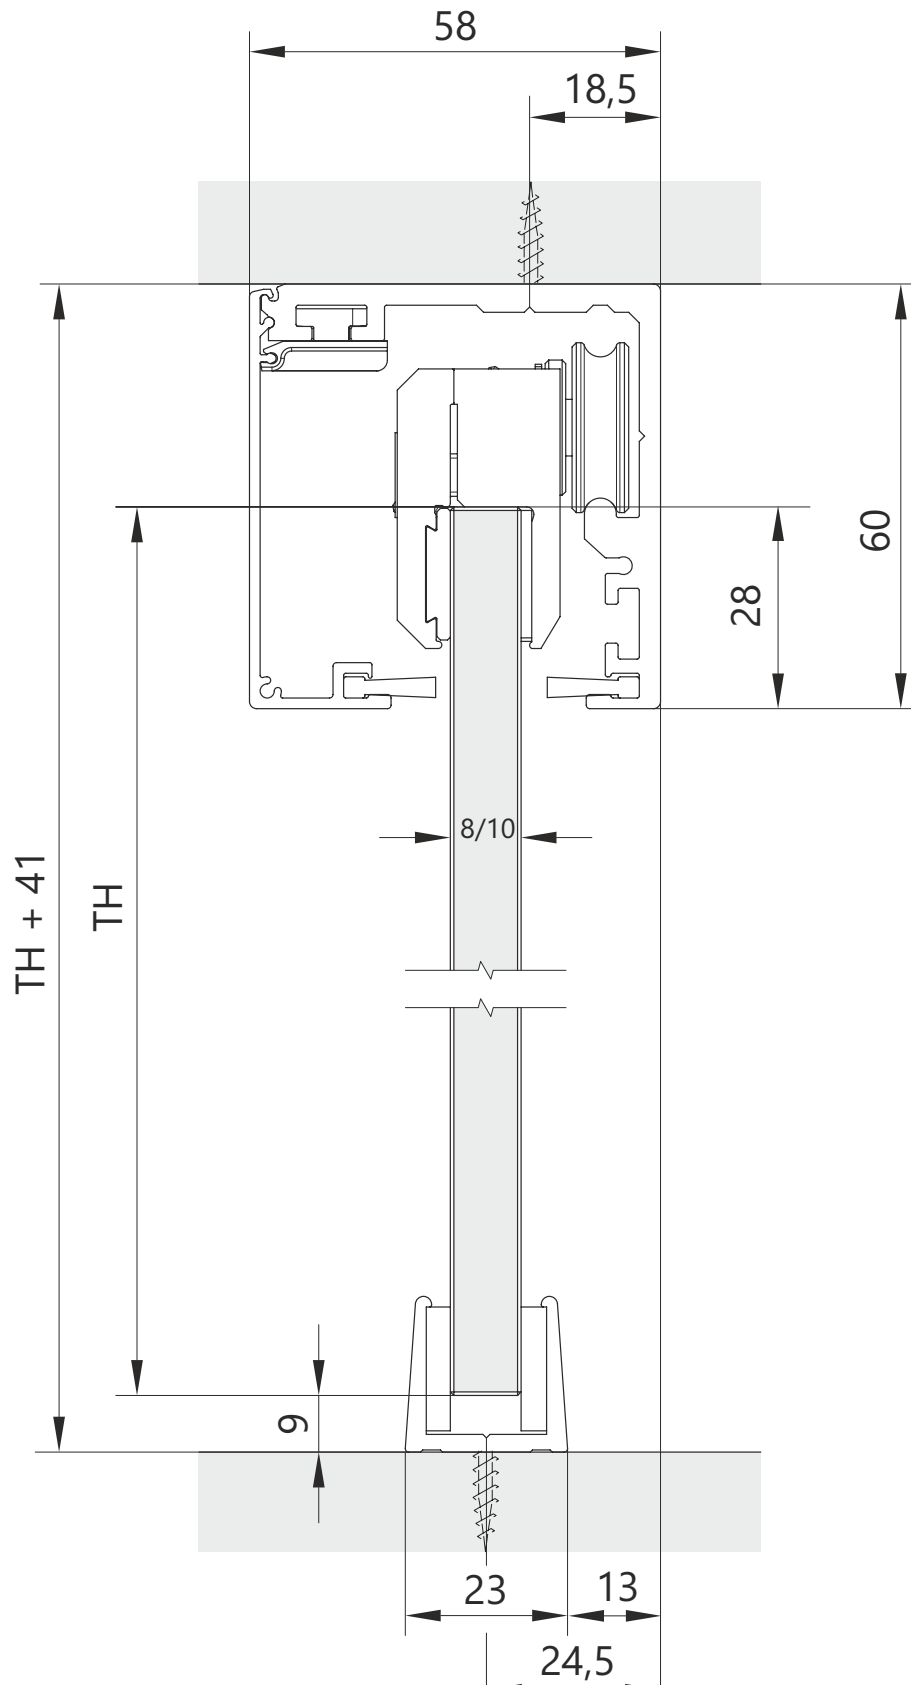

LSD 8 Wandmontage Holztür

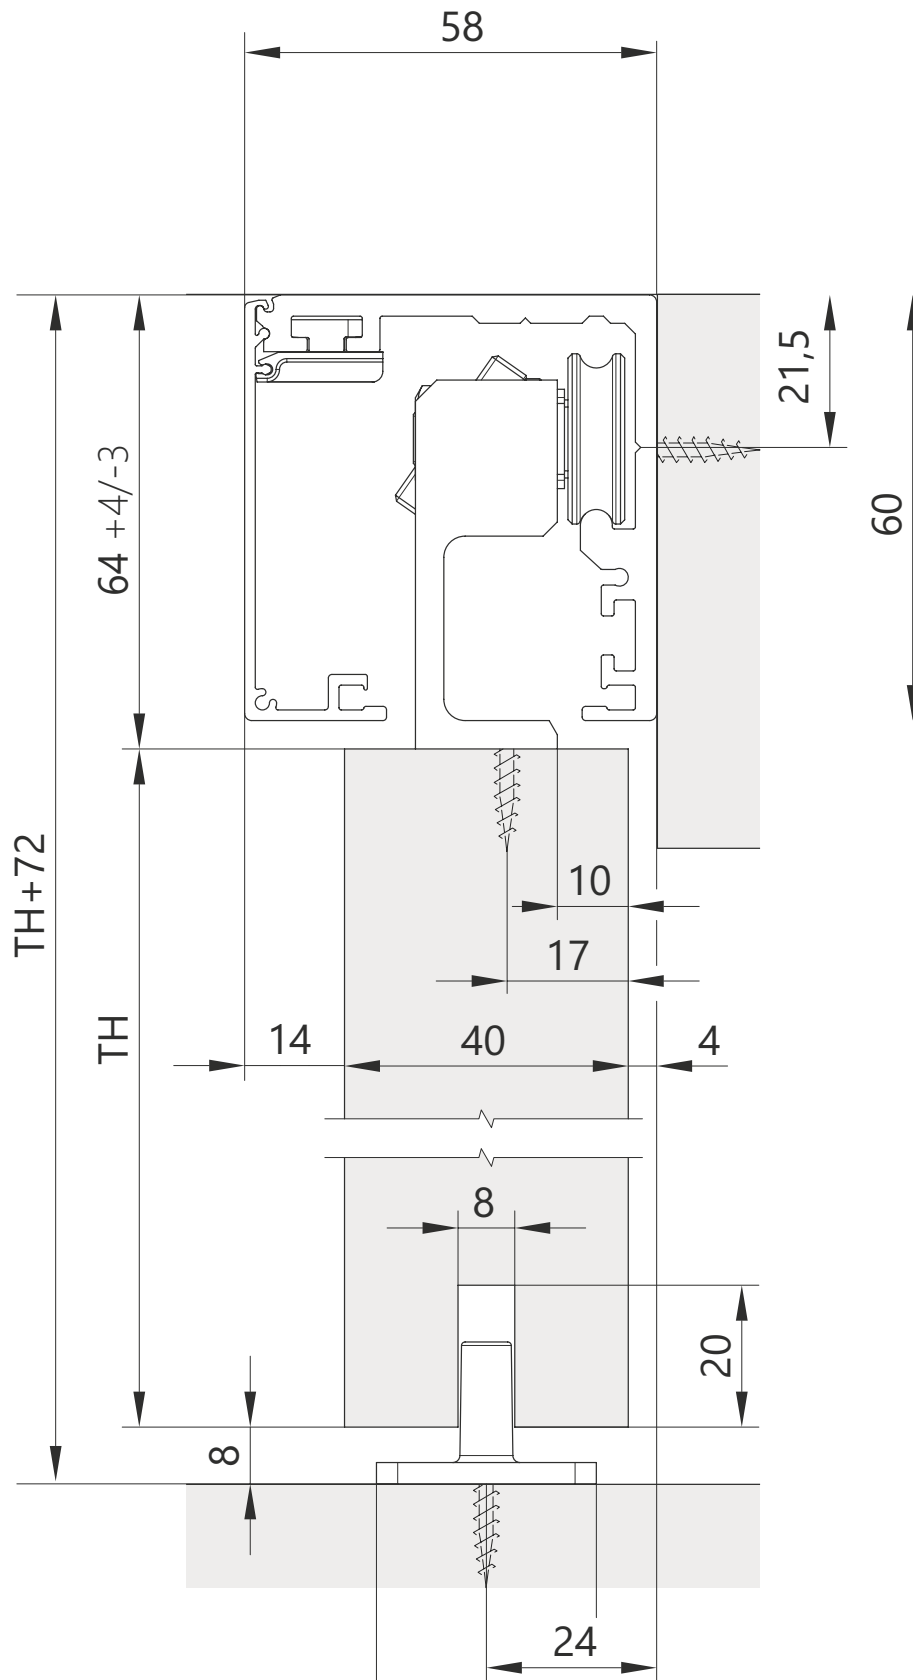

LSD 8 Deckenmontage Holztür

